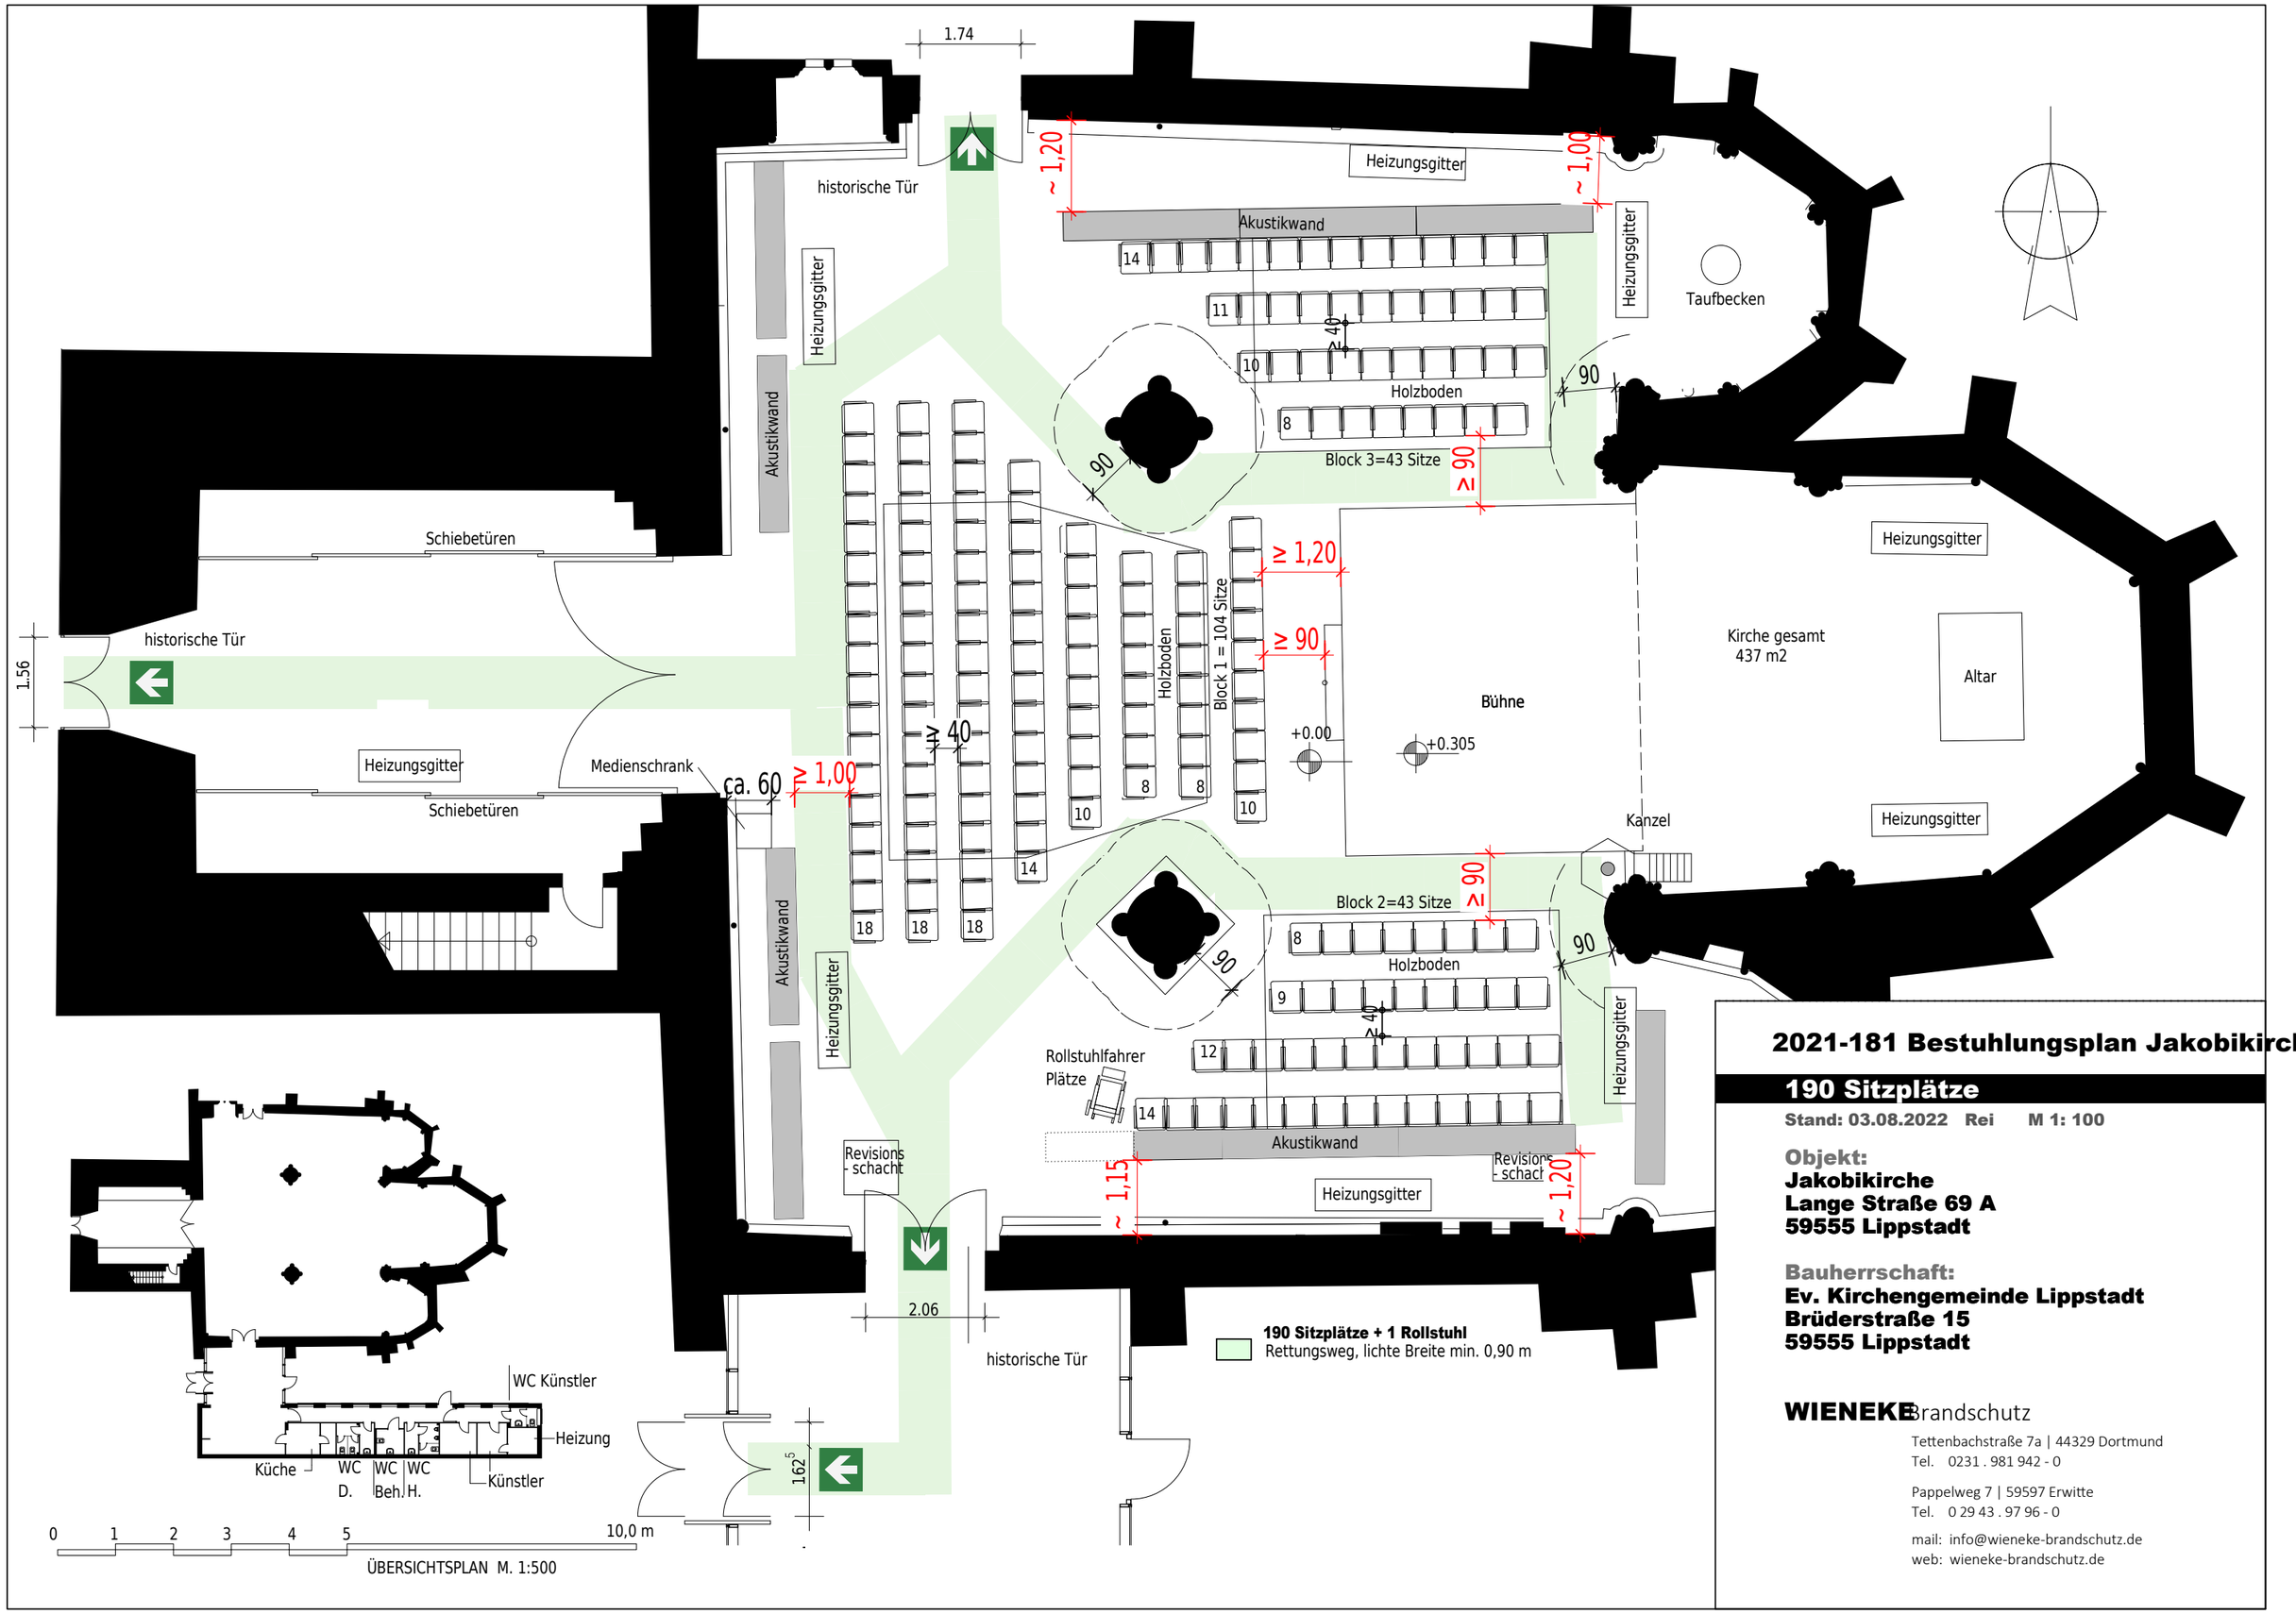

2021-181 Bestuhlungsplan Jakobikirche

190 Sitzplätze

Stand: 03.08.2022 Rei M 1: 100

Objekt:
Jakobikirche
Lange Straße 69 A
59555 Lippstadt

Bauherrschaft:
Ev. Kirchengemeinde Lippstadt
Brüderstraße 15
59555 Lippstadt

WIENEKE Brandschutz

Tettenbachstraße 7a | 44329 Dortmund
Tel. 0231 . 981 942 - 0

Pappelweg 7 | 59597 Erwitte
Tel. 0 29 43 . 97 96 - 0

mail: info@wieneke-brandschutz.de
web: wieneke-brandschutz.de